

ΕΦΗΜΕΡΙΣ ΤΗΣ ΚΥΒΕΡΝΗΣΕΩΣ
ΤΗΣ ΕΛΛΗΝΙΚΗΣ ΔΗΜΟΚΡΑΤΙΑΣ

ΕΝ ΑΘΗΝΑΙΣ ΤΗ, 15 ΔΕΚΕΜΒΡΙΟΥ 1980 | ΤΕΥΧΟΣ ΤΕΤΑΡΤΟΝ | ΑΡΙΘΜΟΣ ΦΥΛΛΟΥ 714

ΠΕΡΙΕΧΟΜΕΝΑ

ΑΠΑΛΛΟΤΡΙΩΣΕΙΣ

ΑΠΟΦΑΣΕΙΣ

ΑΠΑΛΛΟΤΡΙΩΣΕΙΣ

ΑΠΟΦΑΣΕΙΣ

'Αριθ. Π.7905/4589 (1)

Περὶ ἀναγκαστικῆς ἀπαλλοτριώσεως ἐκτάσεως στὴν περιοχὴ Περιστερίου Νομοῦ 'Αττικῆς, γιὰ τὴν ἀνέγερση διδακτηρίου τοῦ Α' Γυμνασίου Θηλέων Περιστερίου.

ΟΙ ΥΠΟΥΡΓΟΙ
ΕΘΝΙΚΗΣ ΠΑΙΔΕΙΑΣ ΚΑΙ ΘΡΗΣΚΕΥΜΑΤΩΝ ΚΑΙ ΟΙΚΟΝΟΜΙΚΩΝ

Ἔχοντας ὑπόψη :

1. Τὶς διατάξεις τοῦ Ν. Δ/τος 797/1971 «περὶ ἀναγκαστικῶν ἀπαλλοτριώσεων», σὲ συνδυασμὸ μὲ τὶς διατάξεις τοῦ Β. Δ/τος 139/1971 «περὶ τῆς ἁρμοδιότητας τῶν νομαρχῶν πρὸς κήρυξιν ἀναγκαστικῶν τινων ἀπαλλοτριώσεων».

2. Τὶς διατάξεις τοῦ ἄρθρου 17 τοῦ Α.Ν. 627/1968 «περὶ 'Οργανισμοῦ Σχολικῶν Κτιρίων» σὲ συνδυασμὸ μὲ τὶς διατάξεις τοῦ Ν. 513/1976.

3. Τὸ ἀπὸ 8.8.79 ἀπόσπασμα πρακτικοῦ ἀπὸ τὴ συνεδρίαση ἀριθ. 1233 τοῦ Διοικητικοῦ Συμβουλίου τοῦ 'Οργανισμοῦ Σχολικῶν Κτιρίων.

4. Τὸ ἀπὸ 4.6.76 πρακτικὸ καταλληλότητος τῆς ἀπαλλοτριουμένης ἐκτάσεως πού καταρτίσθηκε ἀπὸ τὴν κατὰ Νόμο 'Επιτροπή.

5. Τὴ ἀριθ. Γ. 2345/396/9.2.78 ἀπόφαση τοῦ 'Υπουργοῦ Δημοσίων Ἔργων «περὶ τροποποιήσεως τοῦ ρυμοτομικοῦ σχεδίου Περιστερίου ('Αττικῆς) δι' ἐπαυξήσεως ἐγκεκριμένου χώρου δι' ἀνέγερσιν Σχολείου» (ΦΕΚ 133/78 τ. Δ')

6. Τὴν κοινὴ ἀπόφαση τοῦ Πρωθυπουργοῦ καὶ τοῦ 'Υπουργοῦ Οἰκονομικῶν ἀριθ. Δ. 2652/66/20.5.80 (ΦΕΚ. 497/28.5.80 τ. Β') περὶ ἀναθέσεως ἁρμοδιοτήτων στοὺς 'Υφυπουργούς Οἰκονομικῶν», ἀποφασίζουμε :

Κηρύσσουμε τὴν ἀναγκαστικὴ ἀπαλλοτρίωση λόγῳ δημοσίας ὠφελείας καὶ εἰδικότερα γιὰ τὴν ἀνέγερση διδακτηρίου τοῦ Α' Γυμνασίου Θηλέων Περιστερίου, ἐκτάσεως συνολικοῦ ἐμβαδοῦ 5.941 μ2, πού βρίσκεται στὴ περιοχὴ τοῦ Δήμου Περιστερίου τοῦ Νομοῦ 'Αττικῆς (Ο.Τ. 798) μεταξὺ τῶν ὁδῶν Πυργιωτίσσης-'Αβδήρων-Πελασγίας καὶ Παπαδιαμάντη καὶ φαίνεται μὲ τὰ στοιχεῖα (ΑΒΓ ΔΕΖΗΘΙΚΑ) στὸ ἀπὸ 26.1.72 καὶ ὑπὸ κλίμακα 1:200 κτηματολογικὸ διάγραμμα καὶ στὸν ἐπ' αὐτοῦ κτηματολογικὸ πίνακα τοῦ 'Υπομηχανικοῦ Α. Κοτσανάρου, θεωρημένα στὶς 26.1.72 ἀπὸ τὸν Τμηματάρχη τοῦ ΟΣΚ Ν. Πατσούκη.

Στὴν ἔκταση πού ἀπαλλοτριώνεται προβάλλουν δικαιώματα κυριότητος οἱ 1) Μαρία Μάσχα καὶ 2) Αἰκατερίνη Κοκκίνη.

'Η ἀπαλλοτρίωση κηρύσσεται ὑπὲρ τοῦ Σχολικοῦ Ταμείου τοῦ Α' Γυμνασίου Θηλέων Περιστερίου καὶ μὲ δαπάνη τοῦ 'Οργανισμοῦ Σχολικῶν Κτιρίων.

'Η ἀπόφαση αὐτὴ νὰ δημοσιευθεῖ στὴν 'Εφημερίδα τῆς Κυβερνήσεως.

'Αθῆναι, 21 Νοεμβρίου 1980

ΟΙ ΥΠΟΥΡΓΟΙ

ΕΘΝ. ΠΑΙΔΕΙΑΣ ΚΑΙ ΘΡΗΣΚΕΥΜΑΤΩΝ — ΥΦΥΠΟΥΡΓΟΣ ΟΙΚΟΝΟΜΙΚΩΝ

ΑΘΑΝΑΣΙΟΣ ΤΑΛΙΑΔΟΥΡΟΣ — **ΠΑΝΑΓΙΩΤΗΣ ΜΠΟΚΟΒΟΣ**

Ἀριθ. γ. 1781/4507 (2)

Περὶ μερικῆς ἀνακλήσεως τῆς ἀπαλλοτριώσεως πού κηρύχθηκε μὲ τὴν Υ. 1696/8386/5.12.1968 (ΦΕΚ 239)1968 τ'. Δ') κοινὴ Ὑπουργικὴ ἀπόφαση.

ΟΙ ΥΠΟΥΡΓΟΙ
ΟΙΚΟΝΟΜΙΚΩΝ ΚΑΙ ΚΟΙΝΩΝΙΚΩΝ ΥΠΗΡΕΣΙΩΝ

Ἔχοντες ὑπόψη :

1. Τὶς διατάξεις τοῦ ἄρθρου 2α τοῦ Α.Ν. 1731)1939 «περὶ ἀναγκαστικῶν ἀπαλλοτριώσεων».

2. Τὴν κοινὴ ἀπόφασή μας Υ. 1696/8386/5.12.68 (ΦΕΚ 239/1968 τ. Δ') περὶ ἀναγκαστικῆς ἀπαλλοτριώσεως ἀκινήτων στὴν περιοχὴ Ράμιας Ἄρτης γιὰ τὴ στεγαστικὴ ἀποκατάσταση σεισμοπλήκτων.

3. Τὰ ἀριθ. 28611/13.6.1979, 50592/11.12.1979, 23265/6.6.1980 καὶ 37503/19.9.1980 ἀντίγραφα τριπλοτύπων εἰσπράξεως τοῦ Δημοσίου Ταμείου Ἄρτας, ἀπὸ τὰ ὁποῖα προκύπτει ὅτι τὸ ποσὸ τῆς ἀποζημιώσεως πού καθορίσθηκε μὲ τὴν Ρ. 1080/4005 Ν. 9532/10.10.1978 ἀπόφαση τοῦ Ὑπουργοῦ Οἰκονομικῶν, γιὰ τὰ ἀριθ. 16 καὶ 29 ἀκίνητα τοῦ οἰκείου κτηματολογικοῦ διαγράμματος καὶ πίνακος ἐπιστράφηκε ἐμπροθέσμως στὸ Δημόσιο.

4. Τὴ Δ. 2652/66/28.5.80 (ΦΕΚ 497/80 τ. Β') ἀπόφαση τοῦ Πρωθυπουργοῦ καὶ τοῦ Ὑπουργοῦ Οἰκονομικῶν «περὶ ἀναθέσεως ἁρμοδιοτήτων στοὺς Ὑφυπουργοὺς Οἰκονομικῶν».

5. Τὴ 1029/16.5.80 (ΦΕΚ 491/21.5.80 τ. Β') ἀπόφαση τοῦ Πρωθυπιυργοῦ καὶ τοῦ Ὑπουργοῦ Κοιν. Ὑπηρεσιῶν «περὶ ἀναθέσεως ἁρμοδιοτήτων στοὺς Ὑφυπουργούς», ἀποφασίζουμε :

Ἀνακαλοῦμε μερικῶς τὴν ἀναγκαστικὴ ἀπαλλοτρίωση πού κηρύχθηκε μὲ τὴν Υ. 1696/8386/5.12.1968 (ΦΕΚ 239/1968 τ. Δ') κοινὴ ἀπόφασή μας, στὴν περιοχὴ Ράμιας Ἄρτης γιὰ τὴ στεγαστικὴ ἀποκατάσταση σεισμοπλήκτων καὶ συγκεκριμένα μόνο ὡς πρὸς ἔκταση ἑπτὰ χιλιάδων τριακοσίων ἑξήντα τριῶν (7.363) τ.μ. πού φαίνεται μὲ ἀριθμοὺς κτηματοτεμαχίων δέκα ἕξι (16) καὶ εἴκοσι ἐννέα (29) στὸ 152/9/10.4.78 κτηματολογικὸ διάγραμμα τοῦ μηχανικοῦ Μ. Γαρυφάλλου καὶ στὸν ἀντίστοιχο κτηματολογικὸ πίνακα, θεωρημένα ἀπὸ τὴν Δ/ντρια τοῦ Ὑπουργείου Δημ. Ἔργων Ε. Βασιλικιώτη, γιατὶ ἡ ἔκταση αὐτὴ δὲν πρόκειται νὰ χρησιμοποιηθεῖ γιὰ τὸν σκοπὸ πού ἀπαλλοτριώθηκε.

Ἡ ἀπόφαση αὐτὴ νὰ δημοσιευθεῖ στὴν Ἐφημερίδα τῆς Κυβερνήσεως.

Ἀθῆναι, 21 Νοεμβρίου 1980

ΟΙ ΥΦΥΠΟΥΡΓΟΙ

ΟΙΚΟΝΟΜΙΚΩΝ	ΚΟΙΝΩΝΙΚΩΝ ΥΠΗΡΕΣΙΩΝ
ΠΑΝΑΓΙΩΤΗΣ ΜΠΟΚΟΒΟΣ	**ΑΘΑΝΑΣΙΟΣ ΤΣΟΥΚΑΝΤΑΣ**

Ἀριθ. Υ. 1780/4508 (3)

Περὶ μερικῆς ἀνακλήσεως τῆς ἀπαλλοτριώσεως πού κηρύχθηκε μὲ τὴν Υ. 1696/8386/5.12.1968 (ΦΕΚ 239/1968 τ. Δ') κοινὴ Ὑπουργικὴ ἀπόφαση.

ΟΙ ΥΠΟΥΡΓΟΙ
ΟΙΚΟΝΟΜΙΚΩΝ ΚΑΙ ΚΟΙΝΩΝΙΚΩΝ ΥΠΗΡΕΣΙΩΝ

Ἔχοντας ὑπόψη :

1. Τὶς διατάξεις τοῦ ἄρθρου 2α τοῦ Α.Ν. 1731/1939 «περὶ ἀναγκαστικῶν ἀπαλλοτριώσεων».

2. Τὴν κοινὴ ἀπόφασή μας Υ. 1696/8386/5.12.1968 (ΦΕΚ 239/1968 τ. Δ') περὶ ἀναγκαστικῆς ἀπαλλοτριώσεως ἀκινήτων στὴν περιοχὴ Ράμιας Ἄρτης γιὰ τὴ στέγαστικὴ ἀποκατάσταση σεισμοπλήκτων.

3. Τὰ ἀριθ. 20317/27.4.79, 41174/27.9.79, 16809/16.4.80 καὶ 37804/29.9.80 ἀντίγραφα τριπλοτύπων εἰσπράξεως τοῦ Δημοσίου Ταμείου Ἄρτης ἀπὸ τὰ ὁποῖα προκύπτει ὅτι τὸ ποσὸ τῆς ἀποζημιώσεως πού καθορίσθηκε μὲ τὴν Ρ. 1080/4005 Ν. 9532/10.10.1978 ἀπόφαση τοῦ Ὑπουργοῦ Οἰκονομικῶν ὅπως αὐτὴ διορθώθηκε μὲ τὴν Α. 10482/2825/13.6.1979 ἀπόφασή του, γιὰ τμῆμα τοῦ ἀριθ. 2 ἀκινήτου τοῦ οἰκείου κτηματολογικοῦ διαγράμματος καὶ πίνακος, ἐπιστράφηκε ἐμπροθέσμως στὸ Δημόσιο.

4. Τὴν Δ. 2652/66/28.5.80 (ΦΕΚ 497/80 τ. Β') ἀπόφαση τοῦ Πρωθυπουργοῦ καὶ τοῦ Ὑπουργοῦ Οἰκονομικῶν, «περὶ ἀναθέσεως ἁρμοδιοτήτων στοὺς Ὑφυπουργοὺς Οἰκονομικῶν».

5. Τὴν 1029/16.5.80 (ΦΕΚ 491/21.5.80 τ. Β') ἀπόφαση τοῦ Πρωθυπουργοῦ καὶ τοῦ Ὑπουργοῦ Κοιν. Ὑπηρεσιῶν «περὶ ἀναθέσεως ἁρμοδιοτήτων στοὺς Ὑφυπουργούς», ἀποφασίζουμε :

Ἀνακαλοῦμε μερικῶς τὴν ἀναγκαστικὴ ἀπαλλοτρίωση πού κηρύχθηκε μὲ τὴν Υ. 1696/8386/5.12.1968 (ΦΕΚ 239/1968 τ. Δ') κοινὴ ἀπόφασή μας, στὴν περιοχὴ Ράμιας Ἄρτης, γιὰ τὴ στεγαστικὴ ἀπογατάσταση σεισμοπλήκτων καὶ συγκεκριμένα μόνο ὡς πρὸς ἔκταση ὀκτὼ χιλιάδων ἑβδομήντα ὀκτὼ (8.078) τ.μ., ἡ ὁποία ἀποτελεῖ τμῆμα τοῦ μὲ ἀριθμὸ κτηματοτεμαχίου δύο (2) ἀκινήτου καὶ φαίνεται στὸ 152/9/10.4.78 κτηματολογικὸ διάγραμμα τοῦ μηχανικοῦ Μ. Γαρυφάλλου καὶ στὸν ἀντίστοιχο κτηματολογικὸ πίνακα, θεωρημένα ἀπὸ τὴν Δ/ντρια τοῦ Ὑπουργείου Δημ. Ἔργων Ε. Βασιλικιώτη, γιατὶ ἡ ἔκταση αὐτὴ δὲν πρόκειται νὰ χρησιμοποιηθεῖ γιὰ τὸν σκοπὸ πού ἀπαλλοτριώθηκε.

Ἡ ἀπόφαση αὐτὴ νὰ δημοσιευθεῖ στὴν Ἐφημερίδα τῆς Κυβερνήσεως.

Ἀθῆναι, 21 Νοεμβρίου 1980

ΟΙ ΥΦΥΠΟΥΡΓΟΙ

ΟΙΚΟΝΟΜΙΚΩΝ	ΚΟΙΝΩΝΙΚΩΝ ΥΠΗΡΕΣΙΩΝ
ΠΑΝΑΓΙΩΤΗΣ ΜΠΟΚΟΒΟΣ	**ΑΘΑΝΑΣΙΟΣ ΤΣΟΥΚΑΝΤΑΣ**

Ἀριθ. Κ. 5728/398 (4)

Περὶ ἐγκρίσεως δημιουργίας ζώνης παραλίας στὴ θέση «Ἅγιος Γεώργιος» Πάγων Ν. Κερκύρας, πρὸ ἰδιοκτησίας Δ. Στατηρᾶ. Φ. Τσουβαλίδη, Α. Μανέκα.

Ο ΥΠΟΥΡΓΟΣ ΟΙΚΟΝΟΜΙΚΩΝ

Ἔχοντας ὑπόψη:

1. Τίς διατάξεις τῶν παρ. 2 καὶ 5 τοῦ ἄρθρου 6 τοῦ Α.Ν. 2344/1940 «περὶ αἰγιαλοῦ καὶ παραλίας» ὅπως ἀντικαταστάθηκαν μὲ τὶς διατάξεις τοῦ ἄρθρου 13 τοῦ Νόμου 1078/1980 (ΦΕΚ 238/14.10.1980 τ.Α'.).

2. Τὴ σύμφωνη γνώμη τοῦ Γενικοῦ Ἐπιτελείου Ναυτικοῦ, πού διατυπώθηκε στὸ Φ. 187.2/346/80/6.6.80 ἔγγραφό του

3. Τὴ ΟΕ/8503/18.6.1980 ἀπόφαση τοῦ Νομάρχη Κερκύρας, μὲ τὴν ὁποία ἐπικυρώθηκαν ἡ ἔκθεση τῆς Ἐπιτροπῆς καὶ τὸ σχετικὸ τοπογραφικὸ διάγραμμα, πού δημοσιεύθηκαν στὸ ὑπ' ἀριθ. 392/14.7.80 ΦΕΚ τ.Δ'.

4. Τὴ Δ. 2652/66/20.5.1980 κοινὴ ἀπόφαση τῶν Πρωθυπουργοῦ καὶ Ὑπουργοῦ Οἰκονομικῶν «περὶ ἀναθέσεως ἁρμοδιοτήτων στοὺς Ὑφυπουργοὺς τῶν Οἰκονομικῶν, ἀποφασίζουμε:

Ἐγκρίνουμε, γιὰ τὴν προσαύξηση τοῦ αἰγιαλοῦ, τὴ δημιουργία ζώνης παραλίας στὴ θέση «Ἅγιος Γεώργιος» Πάγων Ν. Κερκύρας, πρὸ ἰδιοκτησίας Δ. Στατηρᾶ, Φ. Τσουβαλίδη, Α. Μανέκα, ὅπως ἡ οριογραμμὴ αὐτῆς καθορίσθηκε ἀπὸ τὴν ἁρμόδια Ἐπιτροπὴ τοῦ ἄρθρου 74 τοῦ Π.Δ. 636/1977 καὶ εἰκονίζεται στὸ ἀπὸ 22.10.79 καὶ μὲ κλίμακα 1:500 τοπογραφικὸ καὶ ὑψομετρικὸ διάγραμμα τοῦ Πολιτικοῦ μηχανικοῦ Σπύρου Βελιανίτη, τὸ ὁποῖο ἔχει θεωρηθεῖ στὶς 3.5.1980 ἀπὸ τὴ Δ/νση Τεχνικῶν Ὑπηρεσιῶν τοῦ Νομοῦ Κερκύρας καὶ συνοδεύει τὴν ἀπὸ 3.5.1980 ἔκθεση τῆς ἐν λόγω Ἐπιτροπῆς.

Ἡ παροῦσα ἀπόφαση μαζὶ μὲ τὴν ἔκθεση τῆς Ἐπιτροπῆς καὶ τὸ Τοπ. διάγραμμα νὰ δημοσιευθοῦν στὴν Ἐφημερίδα τῆς Κυβερνήσεως.

Ἀθῆναι, 3 Νοεμβρίου 1980

Ο ΥΦΥΠΟΥΡΓΟΣ

ΠΑΝΑΓΙΩΤΗΣ ΜΠΟΚΟΒΟΣ

ΕΚΘΕΣΙΣ

Καθορισμοῦ τὸ πρῶτον οριογραμμῶν Αἰγιαλοῦ καὶ Παραλίας στὴ θέση "Ἅγιος Γεώργιος Πάγων.

Οἱ κάτωθι ὑπογεγραμμένοι:

1. Κων/νος Σκέρος, Οἰκον. Ἔφορος Κερκύρας.
2. Βασίλειος Παπαγιάννης. Λιμενάρχης Κερκύρας.
3. Δημήτριος Μάκκας, τοπογράφος Μηχανικὸς Προϊστάμενος Τ.Ε.Ε. τῆς Δ.Τ.Υ.Ν. Κερκύρας ἀποτελοῦντες τὴν ὑπὸ τοῦ Α.Ν. 2344/40 ὁριζομένην ἐπιτροπὴ καθορισμοῦ οριογραμμῶν Αἰγιαλοῦ καὶ Παραλίας λαβόντες ὑπ' ὄψιν:

α) Τὴν σχετικὴν αἴτηση τῶν Δ. Σταθηρᾶ Φ. Τσουβαλίδη Α. Μανέκα.

β) Τὸ ἀπὸ 22.10.79 τοπογραφικὸ διάγραμμα τοῦ Πολ. Μηχανικοῦ Σπύρου Βελιανίτη.

γ) Τὰς διατάξεις τοῦ Α.Ν. 2344/40 περί Αἰγιαλοῦ καὶ Παραλίας ὡς αὗται συνεπληρώθησαν καὶ ἐτροποποιήθησαν μεταγενεστέρως.

δ) Τὰ ἐκ τῆς διενεργηθείσης τὴν 11.12.79 αὐτοψίας προκύψαντα στοιχεῖα, ἀποφασίζει:

Καθορίζει ἐπὶ τοῦ ὡς ἄνω (β) τοπογραφικοῦ διαγράμματος.

1) Διὰ συνεχοῦς ἐρυθρᾶς γραμμῆς τὸ ὅριο τοῦ Αἰγιαλοῦ
2) Διὰ συνεχοῦς κιτρίνης γραμμῆς τὸ ὅριο τῆς Παραλίας.

Ἀναλυτικῶς:

1. Ὡς οριογραμμὴ αἰγιαλοῦ ὁρίζεται ἡ πολυγωνικὴ τῶν κορυφῶν 5π' 1, 2, 3, 4, 5 καὶ 6 αἵτινες ἐξασφαλίζονται ἐκ σταθερῶν σημείων ὡς κάτωθι:

Κ1 εἰς ἀπόστασιν 58,50 ἀπὸ Ε1 καὶ 57,60 ἀπὸ Ε2 ἐπὶ γωνιῶν οἰκίας

Κ2 εἰς ἀπόστασιν 67,00 ἀπὸ Ε3 καὶ 57,00 ἀπὸ Ε4 ἐπὶ γωνιῶν τοίχου ἐκ μπετὸν

Κ3 εἰς ἀπόστασιν 19.50 ἀπὸ Ε5 καί 15,00 μ. ἀπὸ Ε6 ἐπὶ γωνιῶν παλαιᾶς οἰκοδομῆς

Κ4 εἰς ἀπόστασιν 55.00 ἀπὸ Ε7 ἐπὶ γωνίας παλαιᾶς οἰκοδομῆς καὶ εἰς ἀπόστασιν 67.20 ἀπὸ Ε8 φρέατος.

Κ5 εἰς ἀπόστασιν 30,00 ἀπὸ Ε9 καὶ 27,50 ἀπὸ Ε10 ἐπὶ γωνιῶν οἰκίας

Κ6 εἰς ἀπόστασιν 17.00μ. ἀπὸ Ε11 καὶ 12,60 ἀπὸ Ε12 ἐπὶ γωνιῶν οἰκίας.

2. Ὡς οριογραμμὴ παραλίας ὁρίζεται ἡ πολυγωνικὴ τῶν κορυφῶν 1', 2', 3', 4', 5' καὶ 6', ἐχαράχθη δὲ μόνον στὰ τμήματα πού τὸ πλάτος τοῦ αἰγιαλοῦ εἶναι μικρότερο τῶν 40 μ. καί εἰς ἀπόστασιν 20 μ. ἀπὸ τὸ μέσον τοῦ αἰγιαλοῦ μὲ περιορισμὸ μεγίστου πλάτους τῆς ζώνης τῆς παραλίας 15 μ.

Ἐκ τῆς λωρίδος τῆς παραλίας ἐξαιροῦνται τὰ ἐν αὐτῇ περιλαμβανόμενα κτίσματα ἢ τμήματα κτισμάτων συμφώνως τῷ ἄρθρῳ 5 παρ. 1 τοῦ Α.Ν. 2344/40.

Ἐν Κερκύρᾳ τῇ 3 Μαΐου 1980

Τὰ μέλη τῆς Ἐπιτροπῆς

ΚΩΝ/ΝΟΣ ΣΚΕΡΟΣ

ΒΑΣΙΛΕΙΟΣ ΠΑΠΑΓΙΑΝΝΗΣ

ΔΗΜΗΤΡΙΟΣ ΜΑΚΚΑΣ

ΤΟΠΟΓΡΑΦΙΚΟΝ ΔΙΑΓΡΑΜΜΑ

ΙΔΙΟΚΤΗΣΙΑΣ Δ. ΣΤΑΤΗΡΑ Ο ΤΣΟΥΒΑΛΙΔΗ Α ΜΑΝΕΚΑ ΣΤΗ ΘΕΣΗ ΑΓ ΓΕΩΡΓΙΟΣ, ΠΑΓΩΝ

ΚΕΡΚΥΡΑΣ. ΠΡΟΣ ΚΑΘΟΡΙΣΜΟΝ (ΤΟ ΠΡΩΤΟΝ) ΟΡΙΟΓΡΑΜΜΩΝ

ΑΙΓΙΑΛΟΥ ΚΑΙ ΠΑΡΑΛΙΑΣ

ΚΛΙΜΑΞ 1:500

ΕΝ ΚΕΡΚΥΡΑ ΤΗ
ΗΛΕΓΧΘΗ ΕΝ ΤΩ ΠΕΔΙΩ

ΚΑΘΟΡΙΣΘΗ 3.5.80
ΕΝ ΚΕΡΚΥΡΑ

ΟΡΙΟΓΡΑΜΜΗ ΑΙΓΙΑΛΟΥ
" ΠΑΡΑΛΙΑΣ

ΠΑΡΑΤΗΡΗΣΕΙΣ


Η ΕΠΙΤΡΟΠΗ ΚΑΘΟΡΙΣΜΟΥ ΑΙΓΙΑΛΟΥ ΚΑΙ ΠΑΡΑΛΙΑΣ

1. Κων/νος Σιέσος ΟΙΚ-ΜΙΚΟΣ ΕΦΟΡΟΣ ΚΕΡΚΥΡΑΣ

2. Βασ. Παπασπανιος ΛΙΜΕΝΑΡΧΗΣ ΚΕΡΚΥΡΑΣ

3. Δ. ΜΑΚΚΑΣ ΠΤ.Ε.Ε ΔΤΥΝΚ

θ α

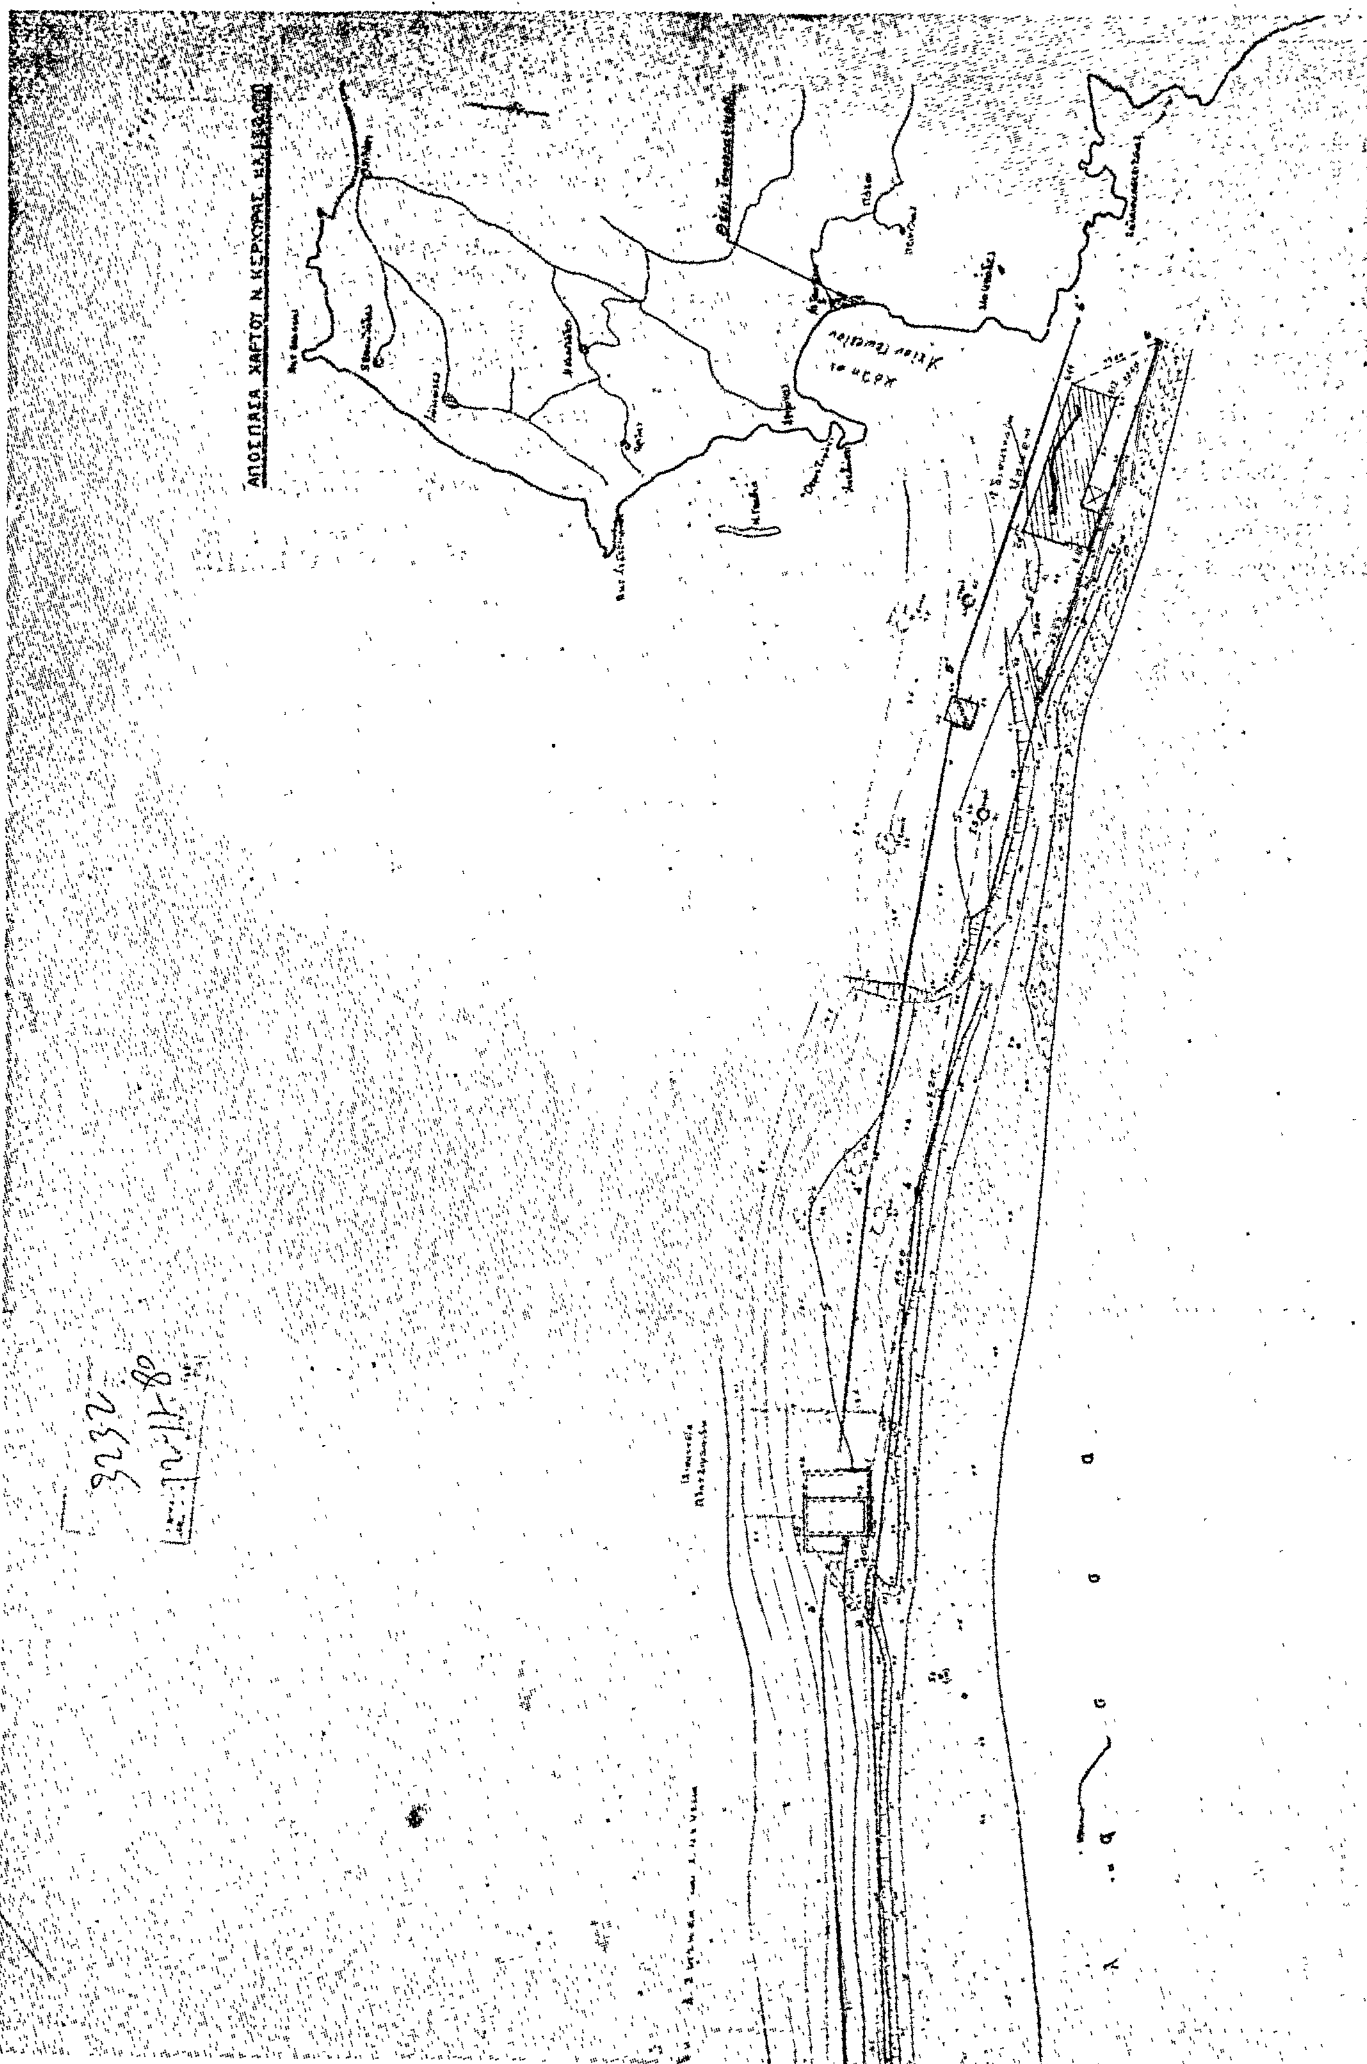
ΑΠΟΣΠΑΣΜΑ ΧΑΡΤΟΥ Ν. ΚΕΡΚΥΡΑΣ

'Αριθ. 2462 (5)

Περὶ κηρύξεως ἀναδασωτέας ἐκτάσεως 150 στρεμμάτων, στὴ θέση Φτεροχούνη τοῦ Δήμου ἢ τῆς Κοινότητας Βάγκου τοῦ Νομοῦ 'Αρκαδίας.

Ο ΝΟΜΑΡΧΗΣ ΑΡΚΑΔΙΑΣ

Έχοντας ὑπόψη :

1. Τὶς περὶ διοικητικῆς ἀποκεντρώσεως διατάξεις.
2. Τὶς διατάξεις τοῦ Ν. 998/1979 «περὶ προστασίας τῶν δασῶν καὶ τῶν δασικῶν ἐν γένει ἐκτάσεων τῆς Χώρας» καὶ συγκεκριμένα α) τοῦ ἄρθρου 41 παρ. 1 καὶ β) τοῦ ἄρθρου 38 παρ. 1.
3. Τὶς δ/γὲς τοῦ Ὑπουργείου Γεωργίας : α) 160417/1180/8.7.80 υ) 182447/3049/24.9.80.
4. Τὴ 2876/15.11.80 πρόταση τοῦ Δασαρχείου Τριπόλεως, περὶ κηρύξεως ἀναδασωτέας τῆς ἀναφερόμενης στὸ θέμα ἐκτάσεως, ἀποφασίζουμε :

Κηρύσσουμε ἀναδασωτέα, μὲ σκοπὸ τὴν ἀποκατάσταση τῆς δασικῆς βλαστήσεως καὶ τὴ διατήρηση τοῦ χαρακτήρα τῆς δασικῆς ἐκτάσεως, τὴ δημόσια δασικὴ ἔκταση ἑκατὸν πενήντα (150) στρεμμάτων, ποὺ βίσκεται στὴ θέση Φτεροχούνη τῆς Κοινότητας Βάγκου καὶ προσδιορίζεται ἀπὸ τὰ στοιχεῖα 1,2,3 ἕως 44 τοῦ συνημμένου διαγράμματος, ὅπως φαίνονται στὸ συνημμένο διάγραμμα, τὸ ὁποῖο ἀποτελεῖ ἀναπόσπαστο μέρος τῆς ἀποφάσεως αὐτῆς καὶ ἔχει ὅρια :


'Ανατολικά : Μὲ δημόσια δασικὴ ἔκταση καὶ χωράφια.
Δυτικά : Μὲ δημόσια δασικὴ ἔκταση καὶ μὲ χωράφια Θ. Κυριακόπουλου.
Βόρεια : Μὲ δημόσια δασικὴ ἔκταση.
Νότια : Μὲ δημόσια δασικὴ ἔκταση.

Ἡ ἀπόφαση αὐτὴ νὰ δημοσιευθεῖ στὴν 'Εφημερίδα τῆς Κυβερνήσεως.

Τρίπολη, 19 Νοεμβρίου 1980

Ὁ Νομάρχης
Β. ΑΝΑΣΤΑΣΙΑΔΗΣ

Απόσπασμα Χάρτου Περιοχής Κοινοτήτων Βάμου - Καράτουλα. κλίμαξ 1:20.000

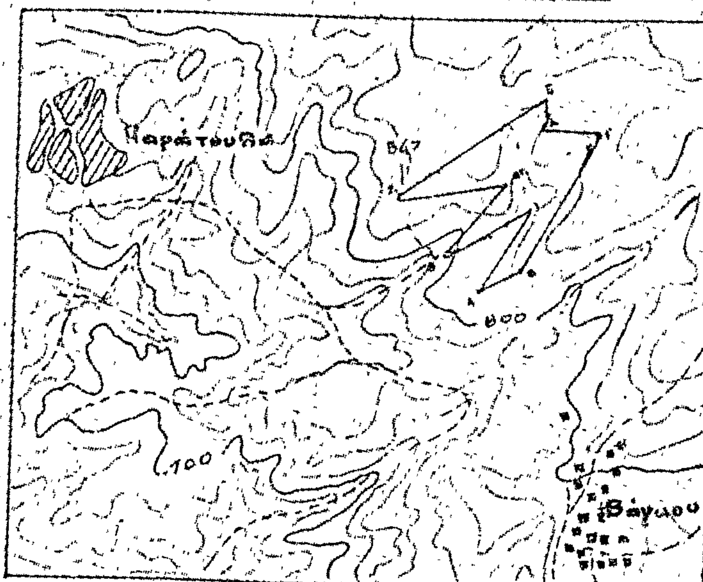


ΥΠΟΜΝΗΜΑ
Κασίσα έκταση

Διάγραμμα

Κασίσης Δημ. Δασ. Εκτάσεως στή θέση: Φτερόκρουνη Κοινότητος: Βάμου

κλίμαξ 1:5.000

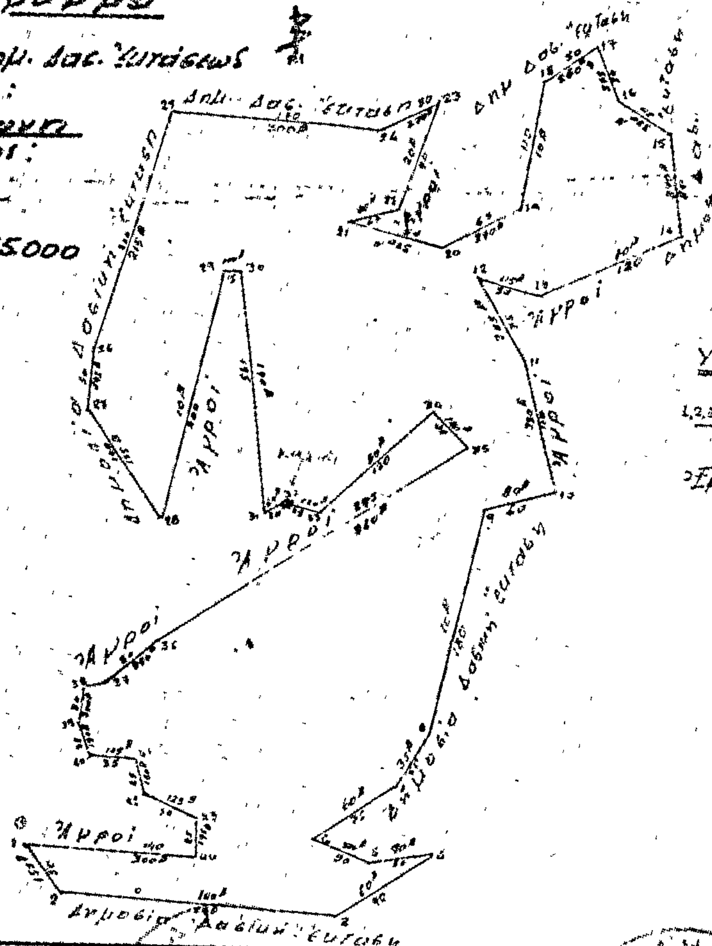


Εξάρτημα

ΥΠΟΜΝΗΜΑ

1,2,3,... 44 Κασίσα έκτασις

Εμβαδόν κασίσης εκτάσεως 15 στρεμ.

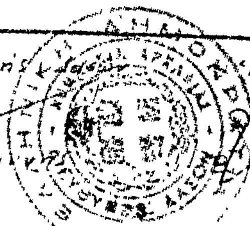

Ο Συντάξας	Ο Δασάρχης	Ο Αιτών Κοινότης Βάμου	Ο Νομάρχης
Γεώργ. Λ. Πλαμάτινης Τεχνολόγος Δασοπονίας	Π. ...	Σ. Παπαριανής	Αναστασιάδης

'Αριθ. 23073 (6)

Περὶ ἀναγκαστικῆς ἀπαλλοτριώσεως ἰδιωτικοῦ ἀκινήτου ἀπὸ τὴν Κοινότητα 'Αγίου Βλασσίου γιὰ τὴ διάνοιξη ἀγροτικῆς ὁδοῦ στὸ Ν. Εὐβοίας.

Ο ΝΟΜΑΡΧΗΣ ΕΥΒΟΙΑΣ

Ἔχοντας ὑπόψη :

1. Τὶς διατάξεις τοῦ Ν.Δ. 797/71 «περὶ ἀναγκαστικῶν ἀπαλλοτριώσεων» σὲ συνδυασμὸ πρὸς τὶς διατάξεις τῶν ἄρθρων 202 καὶ 203 τοῦ Ν. 1065/80 «περὶ Δημοτικοῦ καὶ Κοινοτικοῦ Κώδικα καὶ τὶς τοιαῦτες τοῦ Β.Δ. 703/70 περὶ ἁρμοδιοτήτων τοῦ Νομάρχου.

2. Τὴν ἀριθ. 8/80 ἀπόφαση τοῦ Κοινοτικοῦ Συμβουλίου 'Αγίου Βλασίου «περὶ ἀναγκαστικῆς ἀπαλλοτριώσεως ἰδιωτικῆς ἐκτάσεως γιὰ τὴ διάνοιξη ὁδοῦ.

3. Τὴν ἀπὸ 16.5.80 σύμφωνη γνωμοδότηση τῆς ἐπιτροπῆς τοῦ ἄρθρου 207 τοῦ Π.Δ. 933/75 (ἄρθρο 203 τοῦ Ν. 1065/80) ἡ ὁποία ἀποφάνθηκε ὅτι ὑπάρχει ἀνάγκη καὶ θὰ προκύψει δημοσία ὠφέλεια ἀπὸ τὴν ἀναγκαστικὴ ἀπαλλοτρίωση.

4. Τὶς ἀπὸ 23.6.80 καὶ 11.11.80 ὑποβληθεῖσες αἰτήσεις τοῦ εἰκαζομένου ὡς ἰδιοκτήτου τῆς ὑπὸ ἀπαλλοτρίωση ἐκτάσεως Εὐαγγέλου Μπαλαμπάνη, ὁ ὁποῖος προτείνει ἄλλο σημεῖο χαράξεως τοῦ δρόμου καὶ τοῦ ὁποίου ἀπόψεις ἀκούστηκαν καὶ κατὰ τὴν αὐτοπρόσωπο παράσταση του σύμφωνα μὲ τὸ ἄρθρο 20 τοῦ Συντάγματος, ὡς τοῦτο προκύπτει ἀπὸ τὴν ἀπὸ 25.10.80 πράξη ἐμφανίσεως, πλὴν ὅμως αὐτὲς δὲν δύναται ν' ἀποτελέσουν βάση ἢ λόγο τῆς μὴ ἐγκρίσεως τῆς ἀνωτέρω ἀποφάσεως τοῦ Κ.Σ. περὶ ἀπαλλοτριώσεως, ἀποφασίζουμε :

'Εγκρίνουμε τὴν ἀριθ. 8/80 ἀπόφαση τοῦ Κοινοτικοῦ Συμβουλίου 'Αγίου Βλασίου, μὲ τὴν ὁποία κηρύσσει ἀναγκαστικὰ ἀπαλλοτριωτέο ἰδιωτικὸ ἀκίνητο, γιὰ τὸ ὁποῖο δικαιώματα κυριότητος προβάλλει ὁ Εὐάγγελος Μπαλαμπάνης ἔχον ἔκταση 1.360 μ2 ὅπως φαίνεται στὸ ἀπὸ 5.11.79 ὑπὸ κλίμακα 1 : 500 κτηματολογικὸ διάγραμμα.

2. 'Απορρίπτουμε τὰ ὑπὸ τοῦ θιγομένου ἰδιοκτήτου ὑποστηριζόμενα στὶς ἀπὸ 23.6.80 καὶ 11.11.80 αἰτήσεις του ὡς ἀβάσιμα.

'Η ἀπαλλοτρίωση αὐτὴ γίνεται ὑπὲρ τῆς Κοινότητος 'Αγίου Βλασίου καὶ μὲ δικές της δαπάνες γιὰ τὴ διάνοιξη ἀγροτικοῦ δρόμου.

'Η ἀποζημίωση τοῦ ἀκινήτου πoὺ ἀπαλλοτριώνεται θὰ καταβληθεῖ στὸ δικαιοῦχο, σύμφωνα μὲ τὶς διατάξεις τοῦ Ν.Δ. 797/71 ὅπως τροποποιήθηκε μεταγενέστερα, χωρὶς νὰ ἀποκλείεται καὶ ὁ καθορισμὸς αὐτῆς μὲ συμβιβασμό.

'Ο Σταθμὸς Χωρ/κῆς Κονιστρῶν πρὸς τὸν ὁποῖον κοινοποιεῖται ἕνα ἀντίγραφο τῆς ἀποφάσεως αὐτῆς παρακαλεῖται νὰ τὸ ἐπιδώσει στὸν Εὐάγγελο Μπαλαμπάνη κάτοικο 'Αγίου Βλασίου μὲ ἀποδεικτικὸ ποὺ θὰ ὑποβληθεῖ στὴ Νομαρχία.

'Η ἀπόφαση αὐτὴ νὰ δημοσιευθεῖ στὴν 'Εφημερίδα τῆς Κυβερνήσεως.

Χαλκίδα, 18 Νοεμβρίου 1980

'Ο Νομάρχης
Κ. ΠΑΠΑΒΛΑΣΟΠΟΥΛΟΣ

ΑΠΟ ΤΟ ΕΘΝΙΚΟ ΤΥΠΟΓΡΑΦΕΙΟ